



SALA A. BISAGLIA

POSTI A SEDERE 476

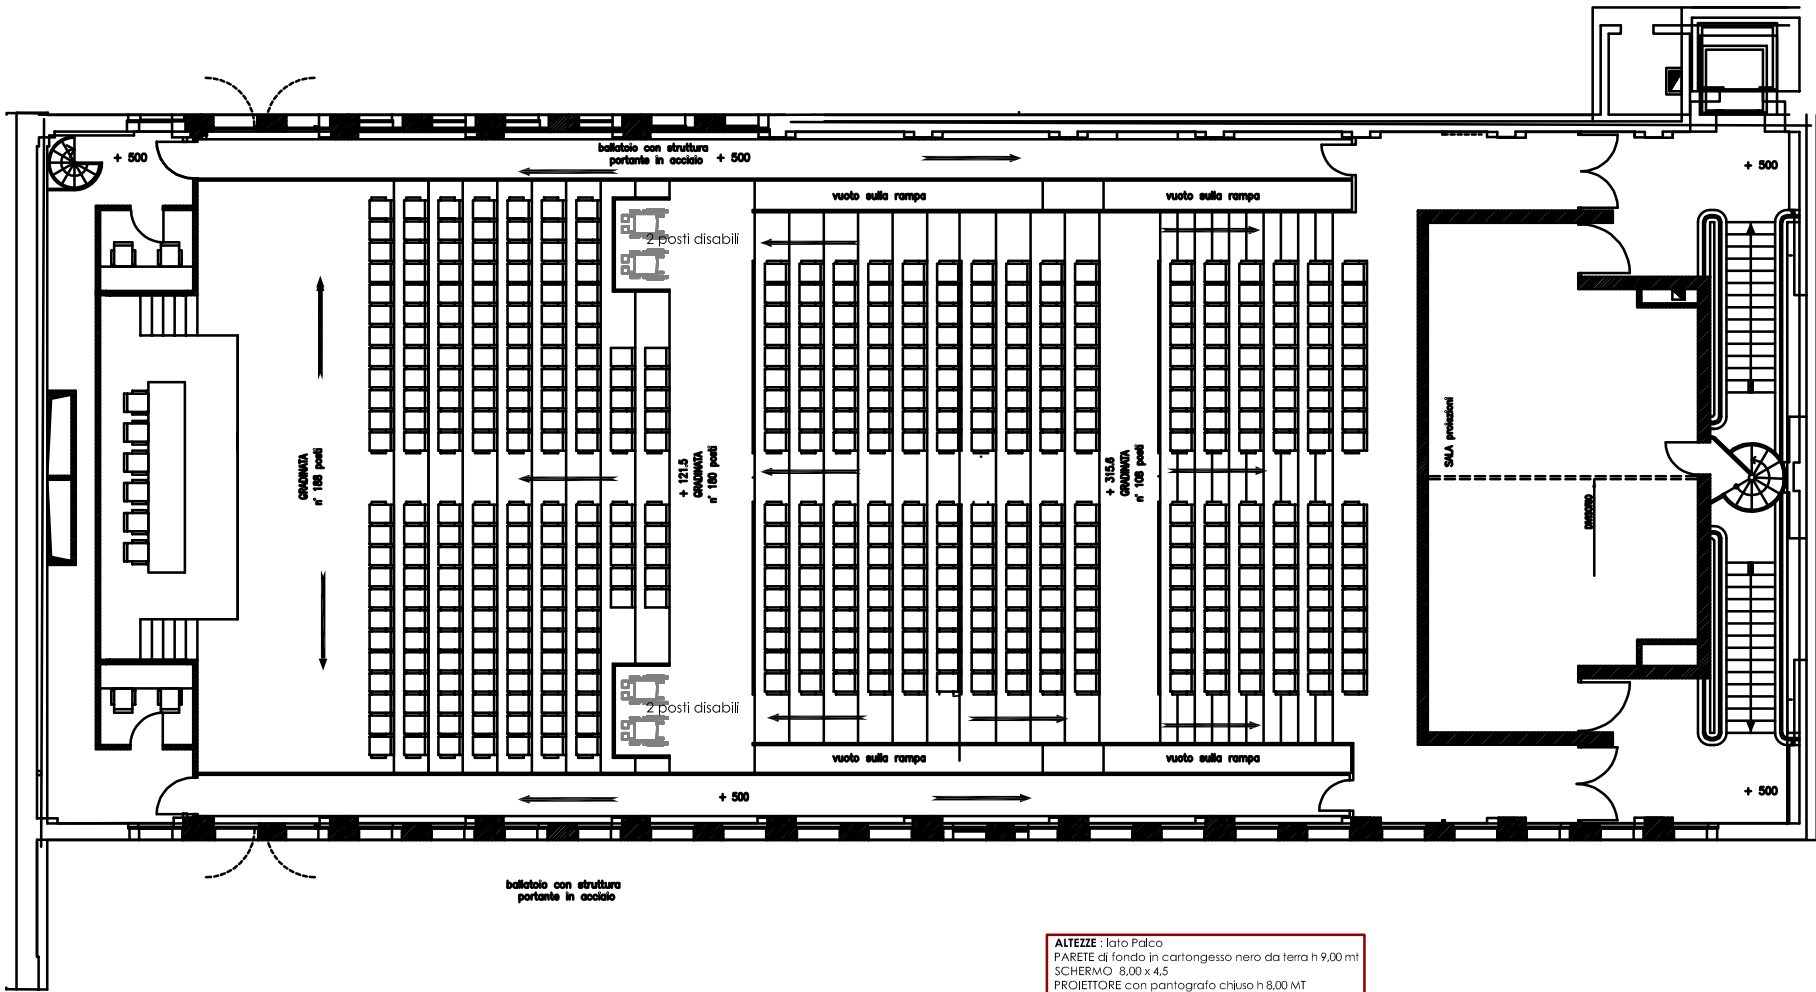

PIANTA PIANO ELEVATO

ALTEZZE: lato Palco
 PARETE di fondo in cartongesso nero da terra h 9,00 mt
 SCHERMO 8,00 x 4,5
 PROIETTORE con pantografo chiuso h 8,00 MT
 ANEMOSTATO h da terra 9,00 MT
 CAPRIATA 12,55 mt CENTRALE
 CAPRIATA a spolvere 10,00 mt PARTE LATERALE
 Porta emergenza laterale h 2,15 L 2,70

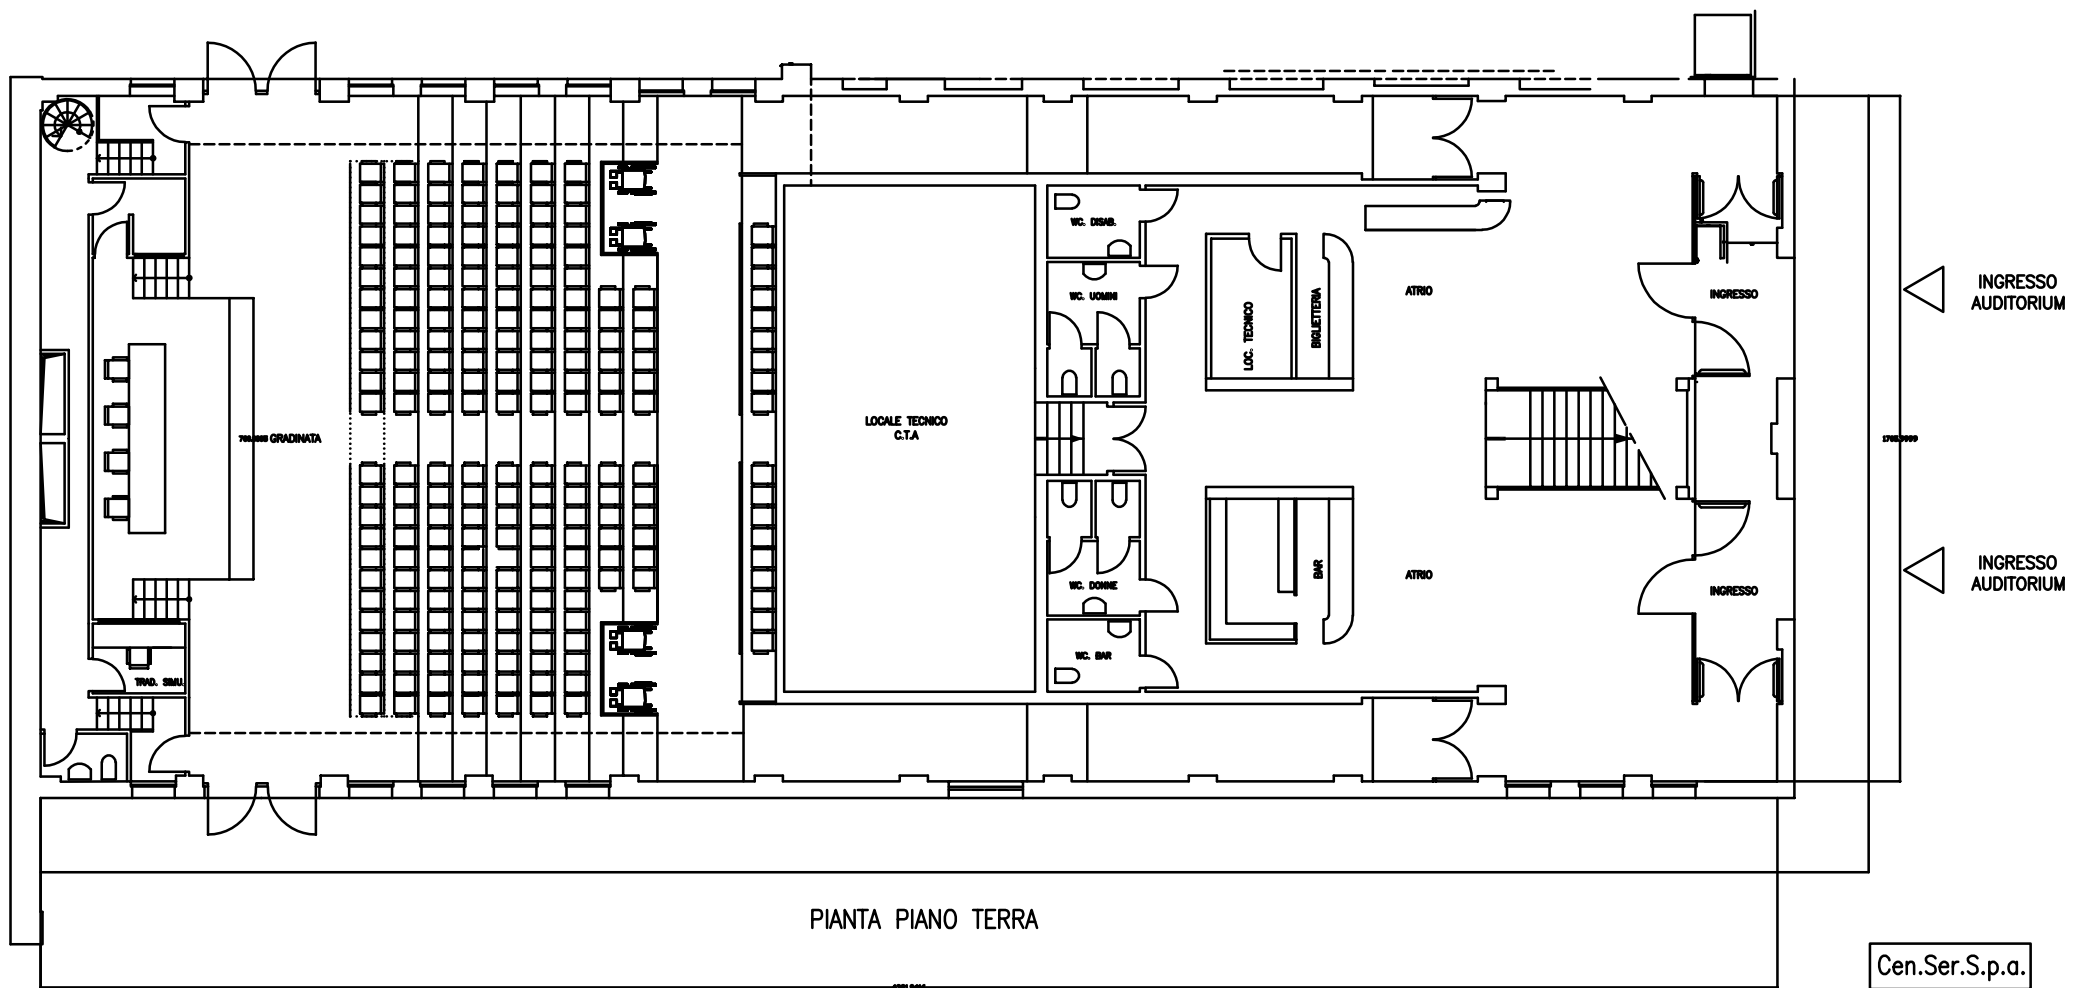

PIANTA PIANO TERRA

Cen.Ser.S.p.a.